

**COMUNE DI BOVOLENTA  
PROVINCIA DI PADOVA**

**PROGETTO** AMPLIAMENTO FABBRICATO AD USO ARTIGIANALE  
AI SENSI DELLA L.R. 55/2012

**COMMITTENTE** DRINK SERVICE ITALIA SRL

**TAVOLA** PROGETTO RECINZIONE

DATA  
REVISIONE FILE  
SCALE  
VARIE  
REC. DICEMBRE 2010  
TAVOLA N°  
**9**

Progettista:

Arch. Federica Salmasso

Committente:

DRINK SERVICE ITALIA S.R.L.

TROLESE DORNA

**STUDIO DOMUS**


Via Roma, 8/bis - 35024 BOVOLENTA (PD)

Tel / Fax 049-95.45.231


Cell 339.615.7541~338.920.0940

e-mail [info@studioarchitetturadomus.it](mailto:info@studioarchitetturadomus.it)

TUTTI I DIRITTI SONO RISERVATI - Questo documento è di proprietà esclusiva dello Studio Domus, il quale si riserva ogni diritto sulle scritte, i disegni, non può essere copiato, riprodotto, stampato o diffuso in alcun modo senza permesso scritto dallo Studio Domus.

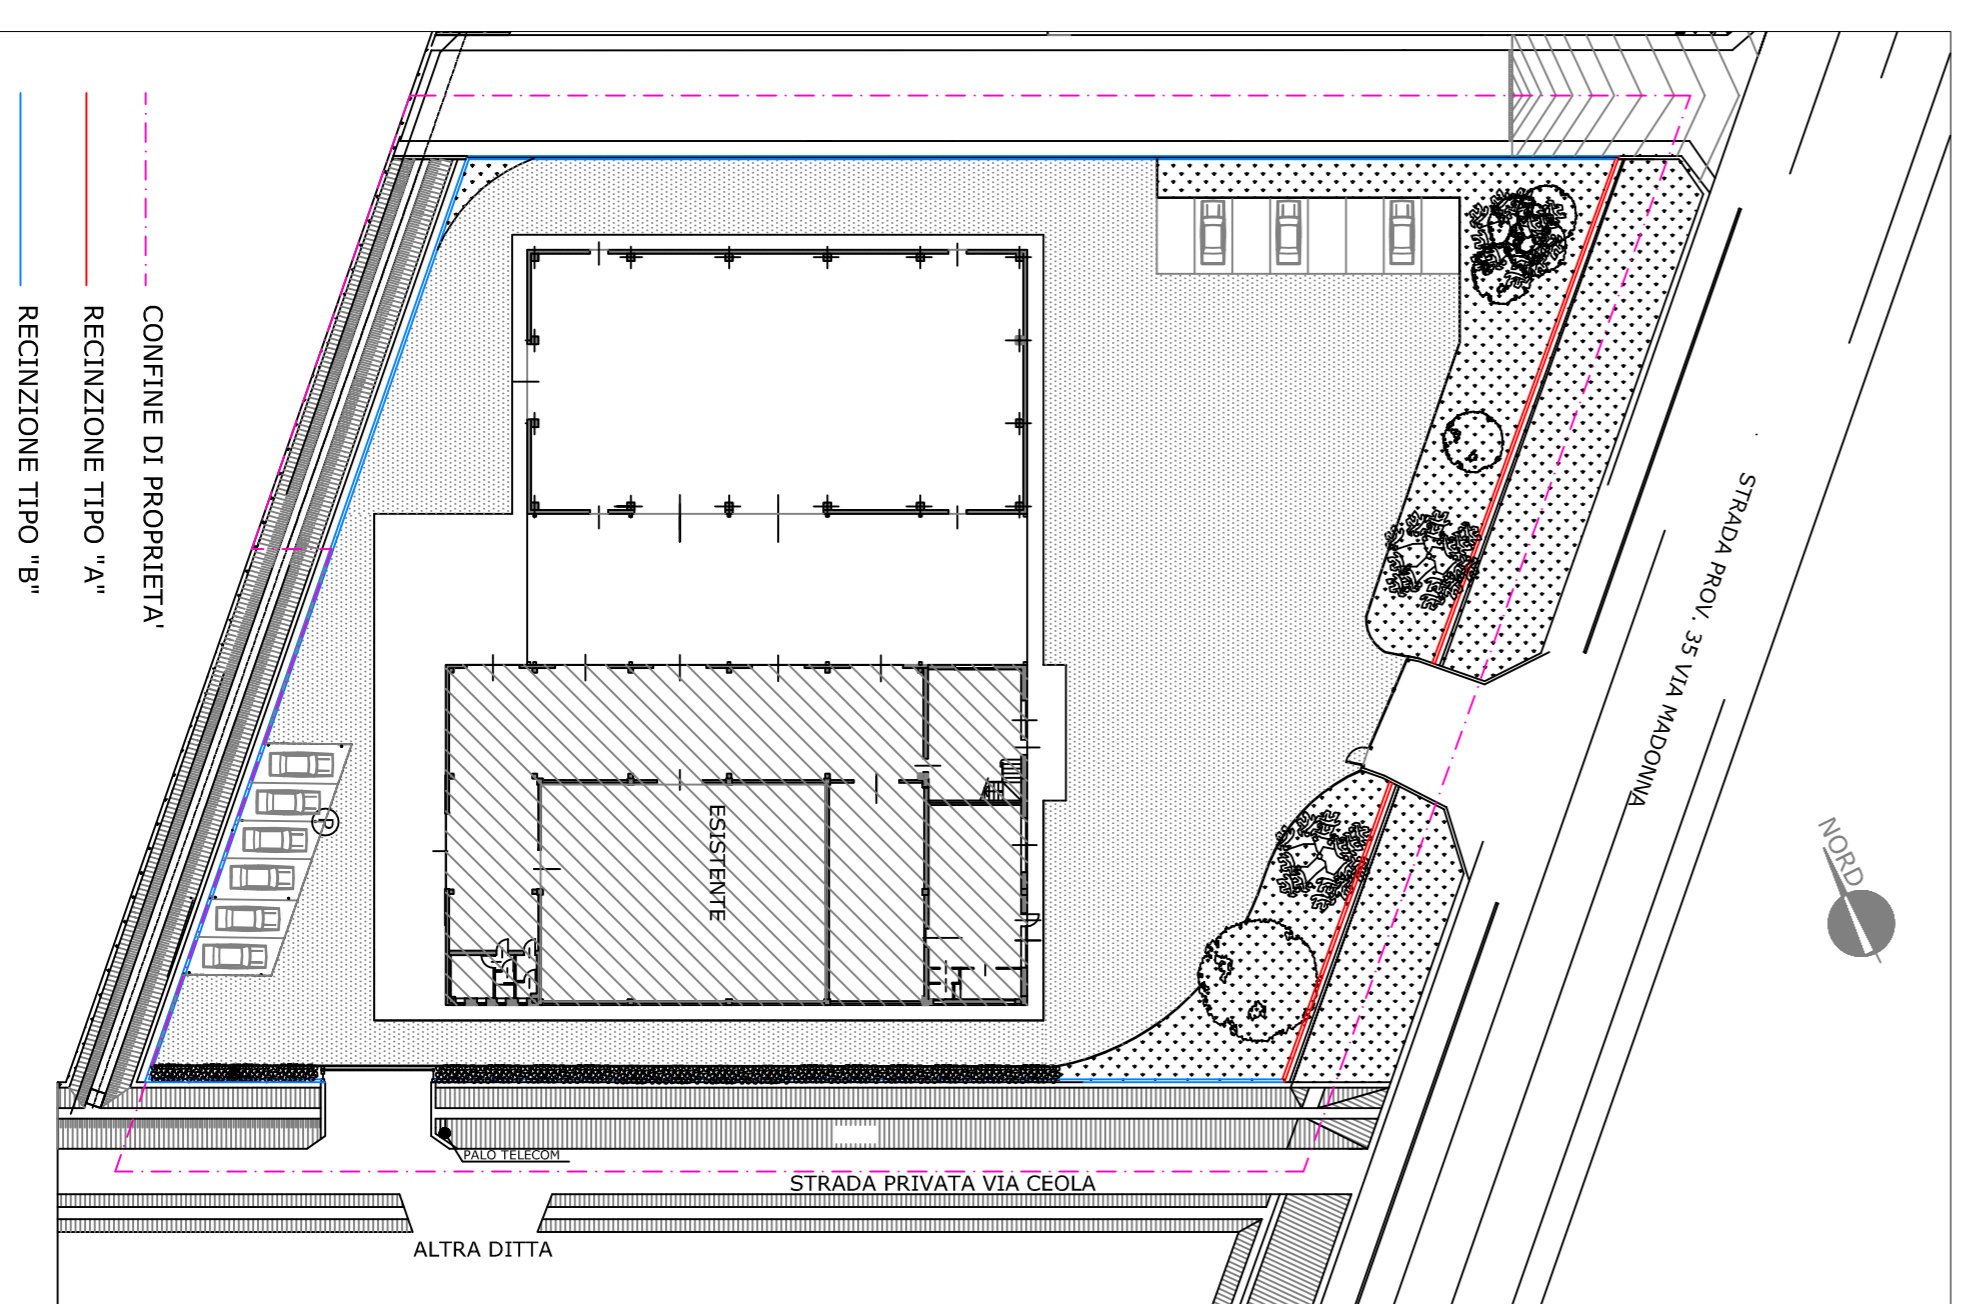

PLANIMETRIA SCALA 1:500

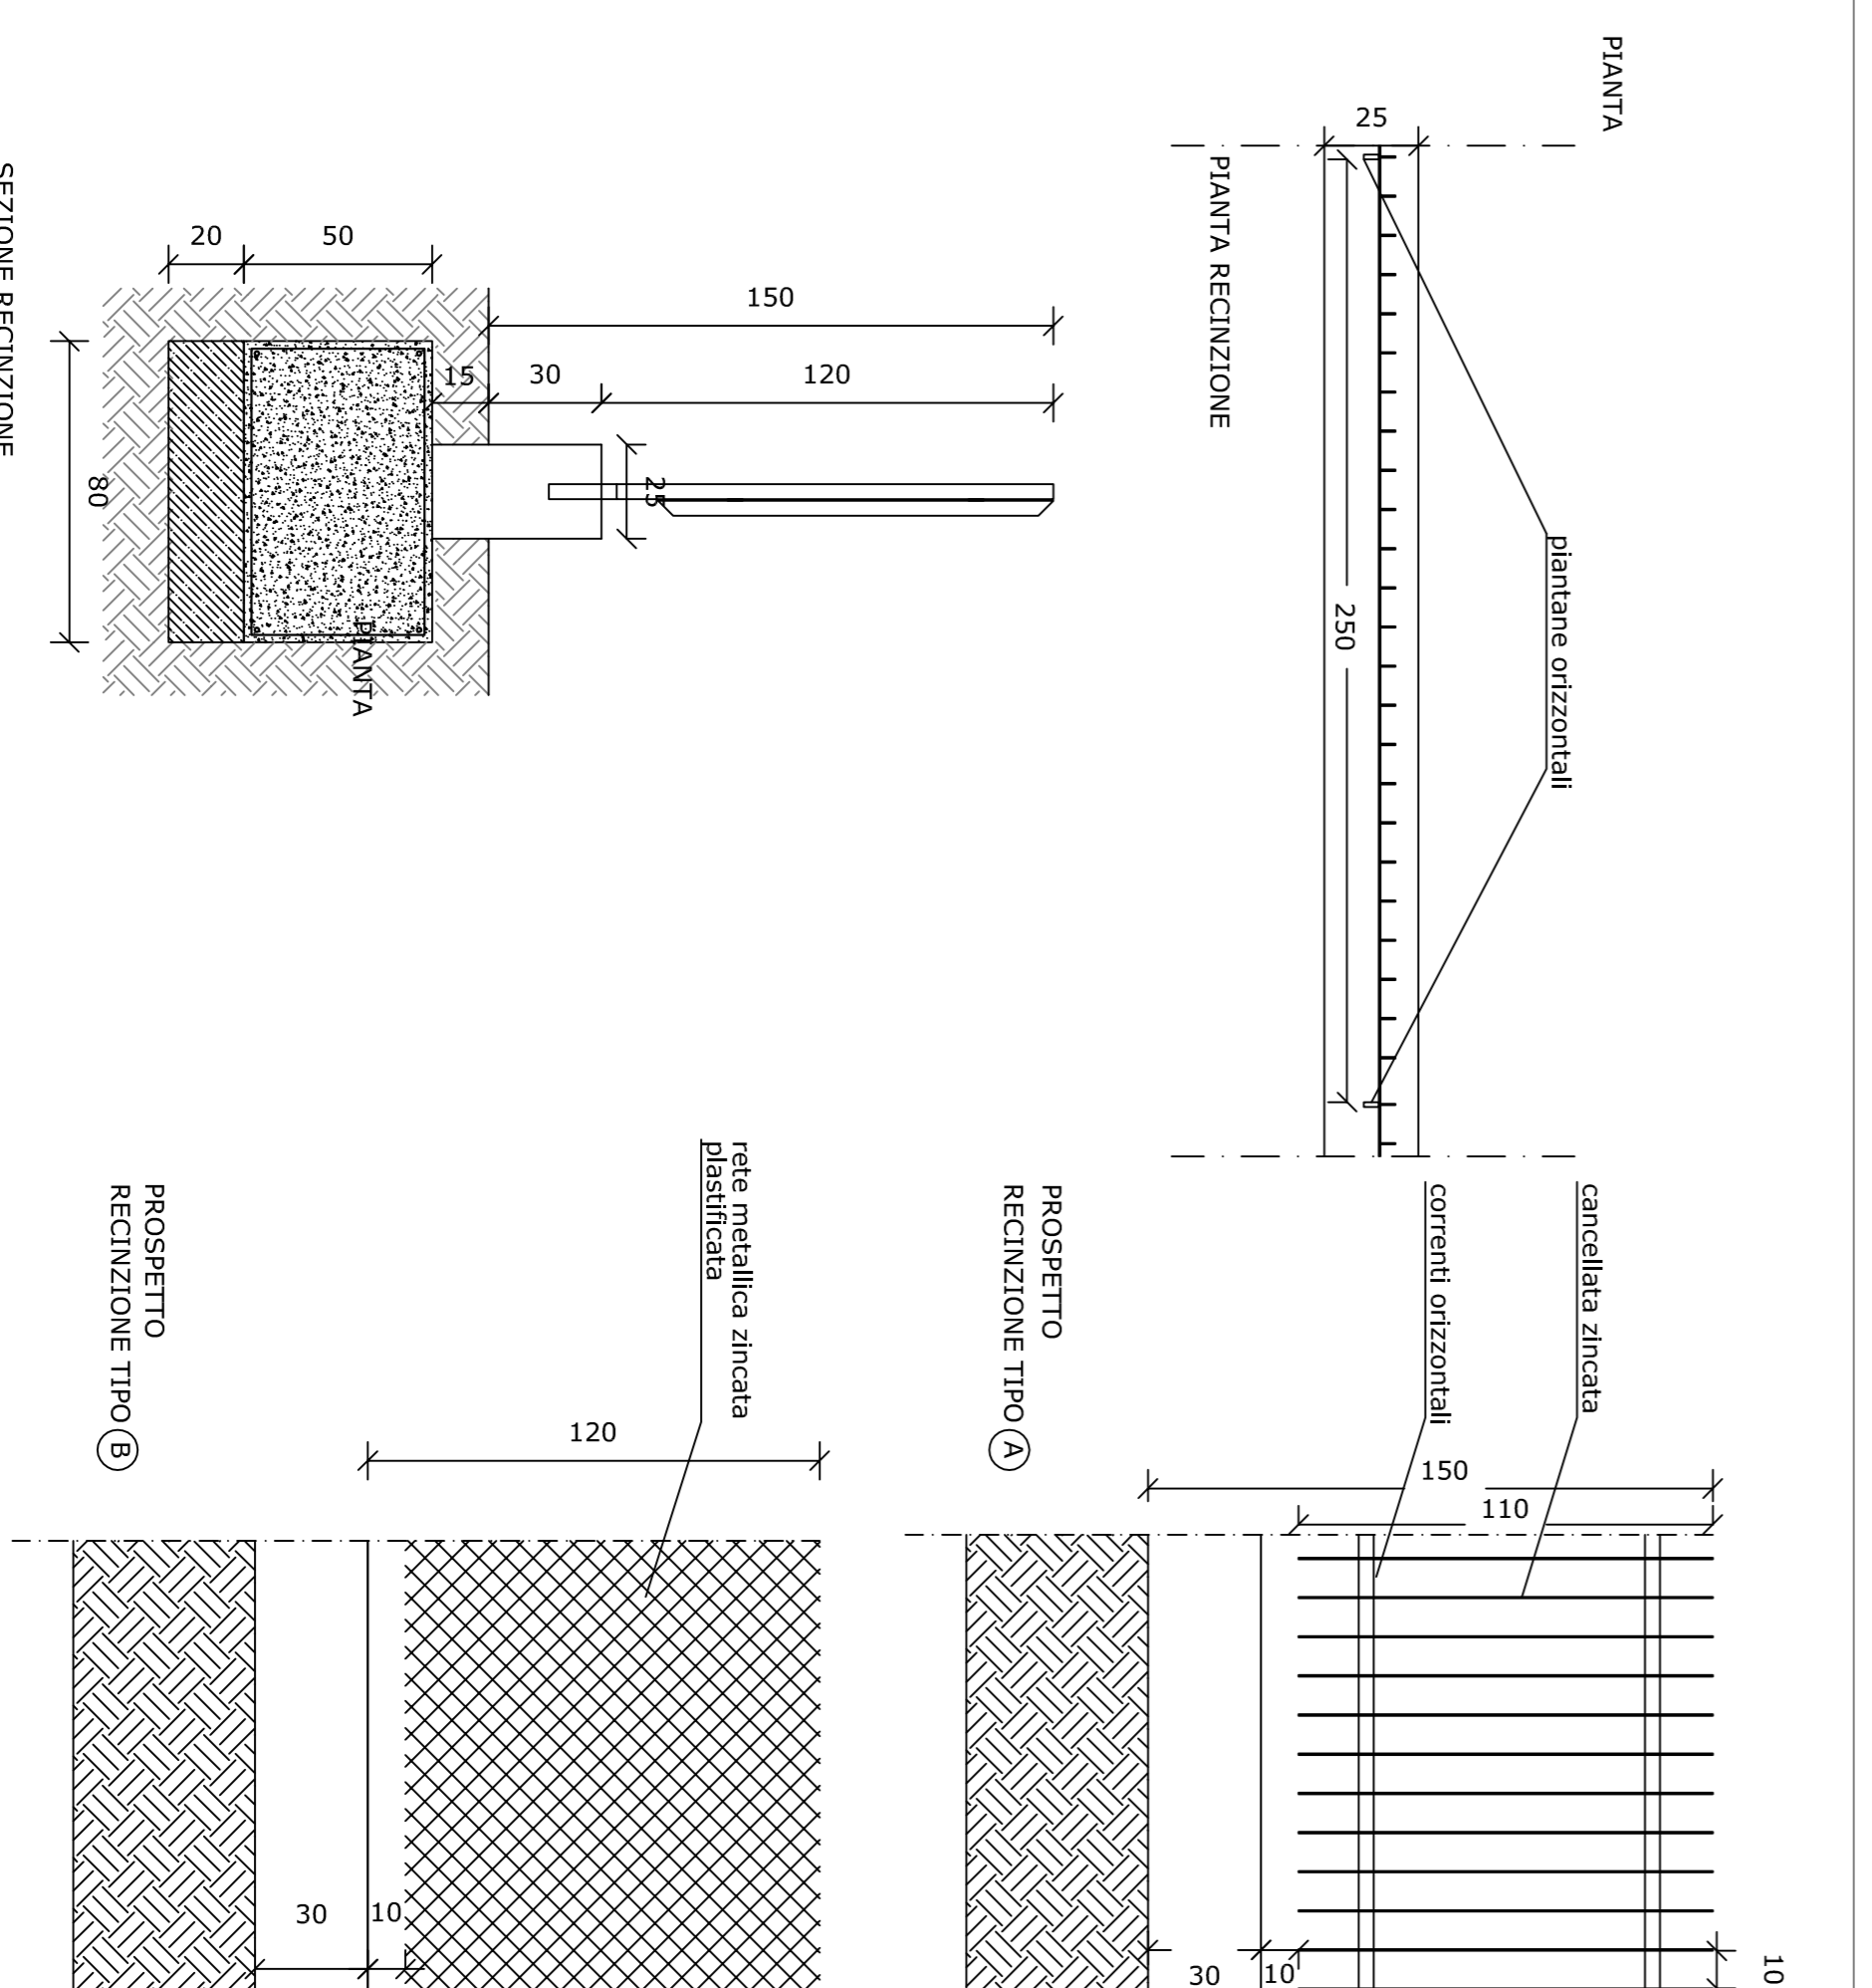

PARTICOLARE RECINZIONE SCALA 1:20