

COMUNE DI BOVOLENTA PROVINCIA DI PADOVA

AMPLIAMENTO FABBRICATO AD USO ARTIGIANALE
AI SENSI DELLA L.R. 55/2012

PROGETTO COMMITTENTE DRINK SERVICE ITALIA S.R.L.

TAVOLA PIANTE STATO FUTURO

DATA SCALA
DICEMBRE 2011 FILE 1:200
FOC. DICEMBRE 2011
TAVOLA N° 4

Progettista: **arch. Federica Salmasso**

Commititante: **DRINK SERVICE ITALIA S.R.L.**


STUDIO DOMUS

Via Roma, 10/bis - 35024 BOVOLENTA (PD)
Tel / Fax 049-95.45.231
Cell 339-61.57.541 ~338.92.00.940
e-mail info@studioarchiteturadomus.it

TUTTI I DIRITTI SONO RISERVATI - Questo documento e' di proprietà esclusiva dello Studio Domus, il quale si riserva ogni diritto sulla stesso. Prendere non può essere copiato, riprodotto, comunicato o divulgato ad altri o usato in qualsiasi maniera, nemmeno per fini sperimentali, senza autorizzazione scritta dall'Autore.


DESCRIZIONE	Mq	H	Mc	SUP. ILLUMINANTE
1-deposito	271,84	6,60	1794,20	36,82
2-deposito	90,37	6,60	596,44	12,20
3-laboratorio	65,57	3,30	216,38	20,16
4-reception	53,10	3,30	175,23	13,20
5-laboratorio	8,40	3,30	27,72	1,20
6-anti wc	1,44	3,30	4,75	/
7-wc	1,60	3,30	5,28	1,20
8-deposito	297,06	6,60	1980,60	39,50
9-spiogliaio femminile	9,43	2,40	22,63	1,20
10-doccia	2,13	2,40	5,11	0,60
11-anti wc	2,38	2,40	5,71	/
12-wc	1,35	2,40	3,24	0,60
13-ufficio	78,71	2,75	216,45	10,00
14-wc	5,55	2,75	15,26	1,20
15-anti wc	2,00	2,75	5,50	/
16-ufficio	16,20	2,75	44,55	3,12
17-ufficio	24,29	2,75	66,79	3,12
18-pogliolo	26,66	/	/	/
19-spiogliaio maschile	18,16	3,90	70,82	8,00

PIANTA PIANO TERRA

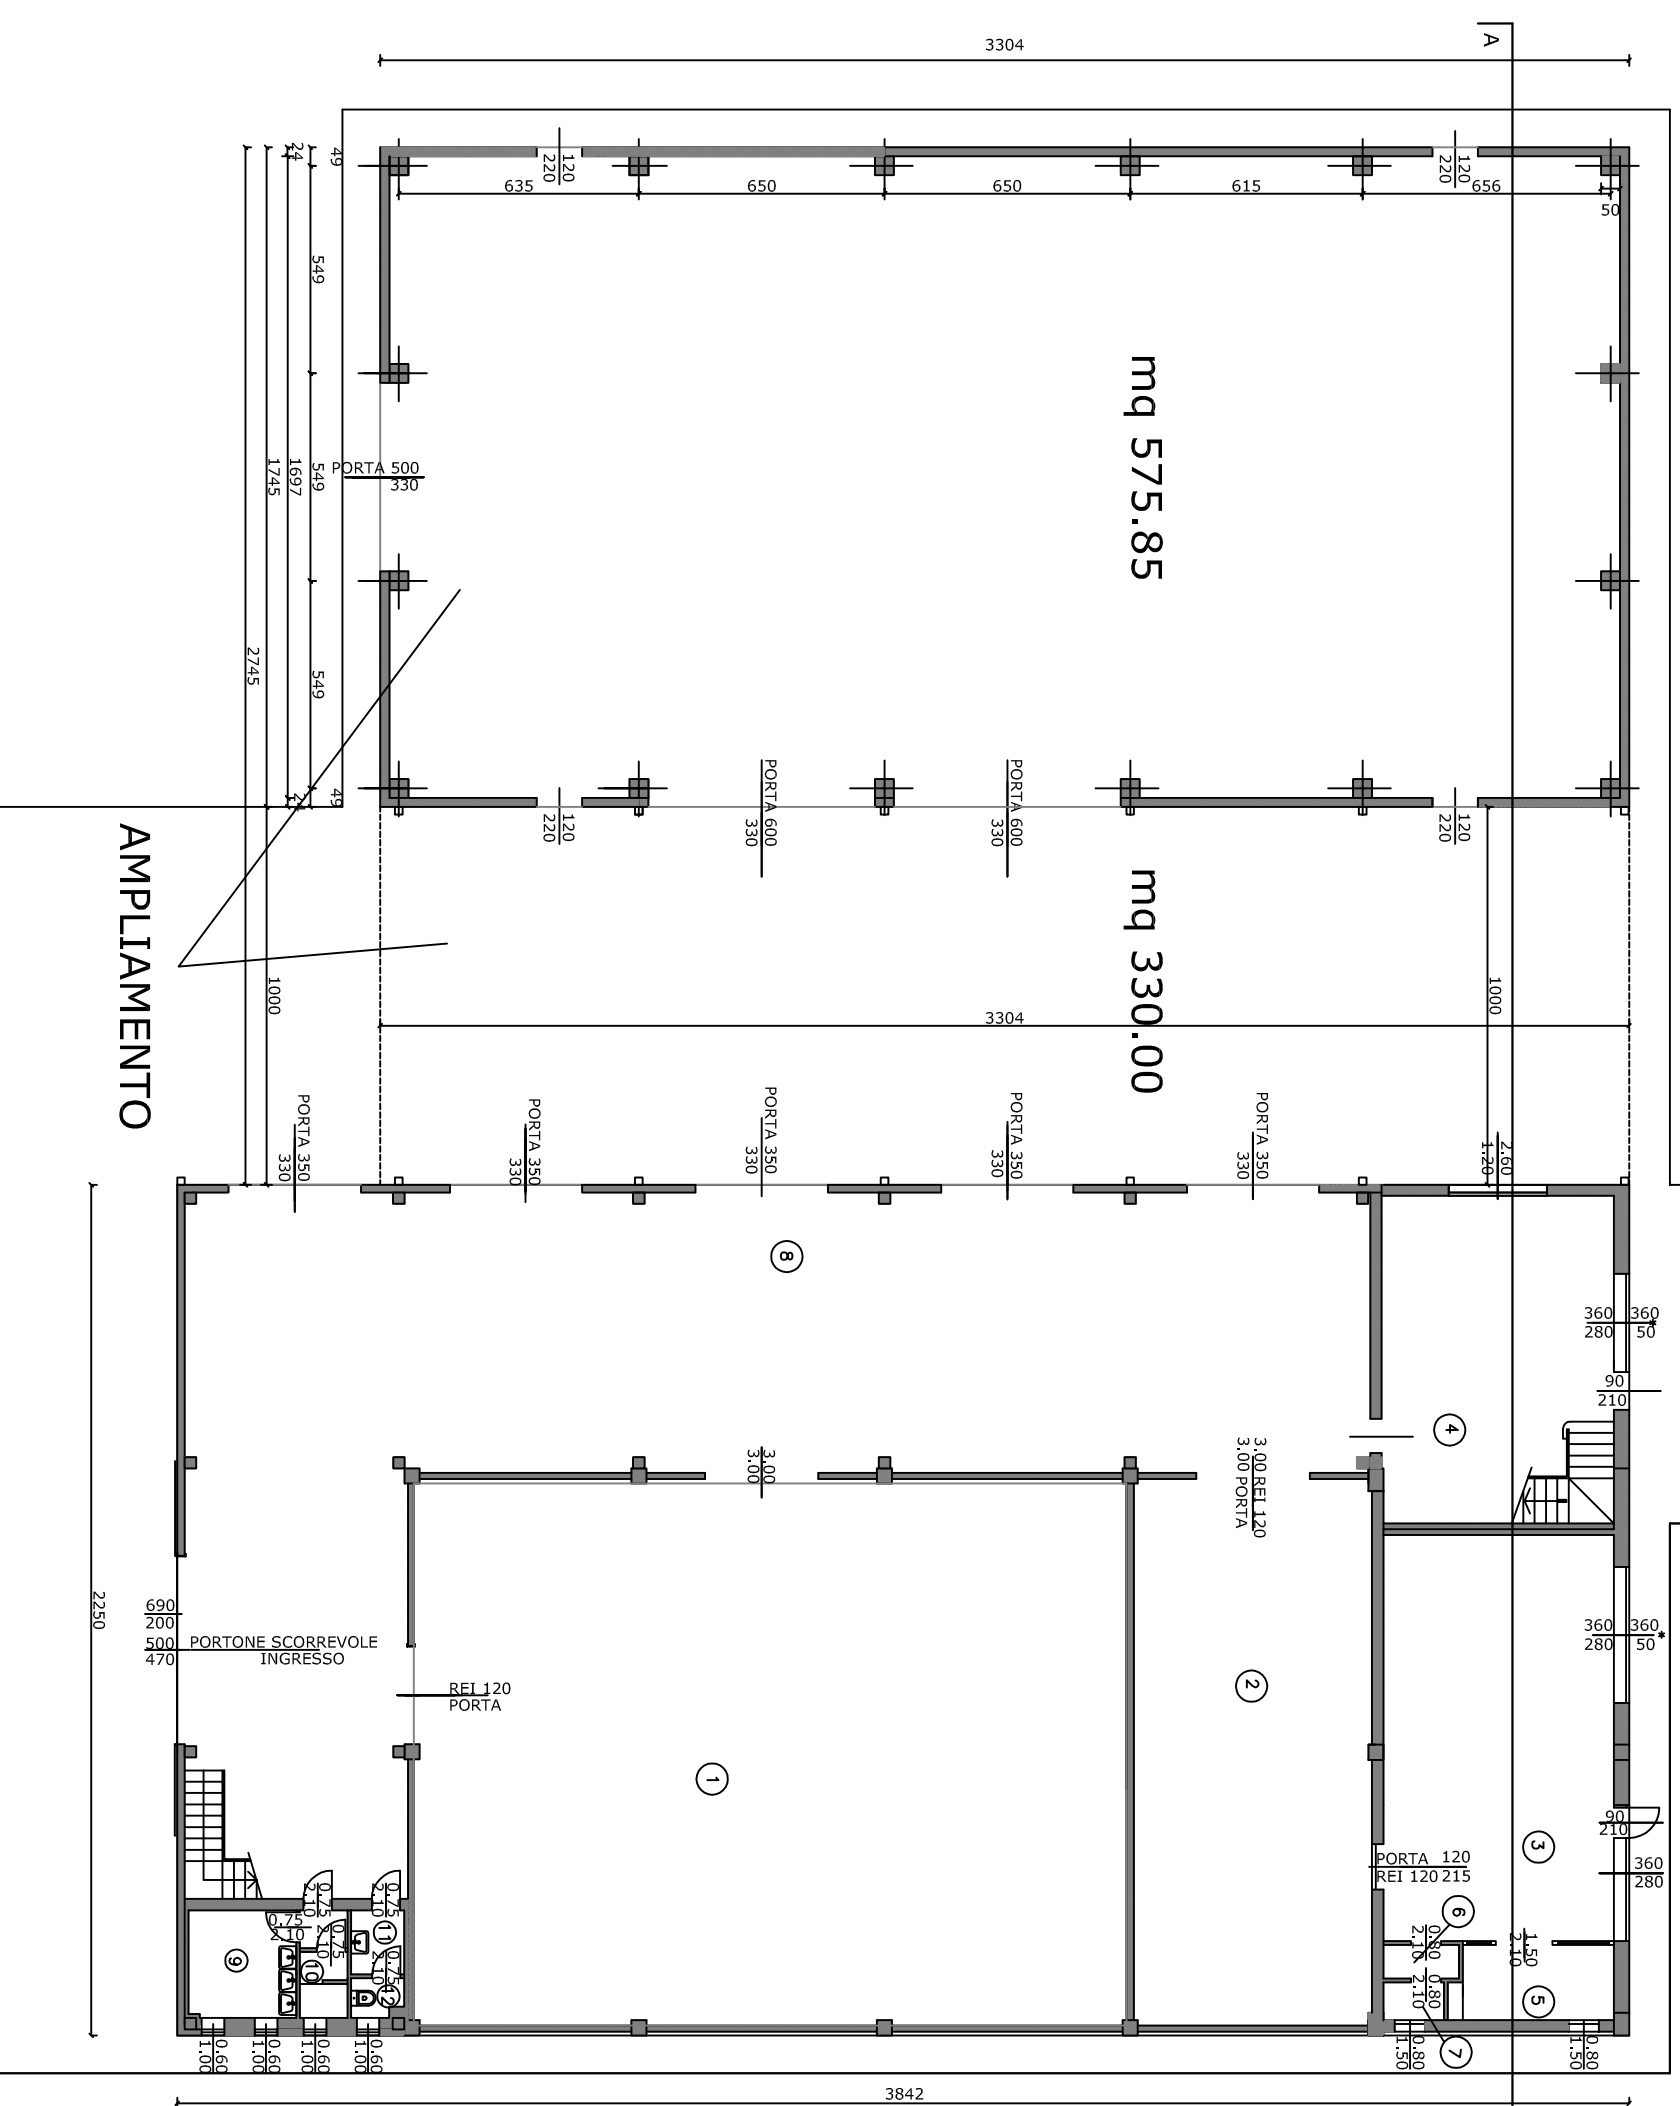

illuminazione naturale diretta: (1/10 superficie di calpestio) 57,58 mq
aerazione naturale diretta: (1/20 superficie di calpestio) 28,79 mq
superficie illuminante: 67,20 mq > 57,58 mq
superficie apribile: 44,48 mq > 28,79 mq

PIANTA PIANO PRIMO

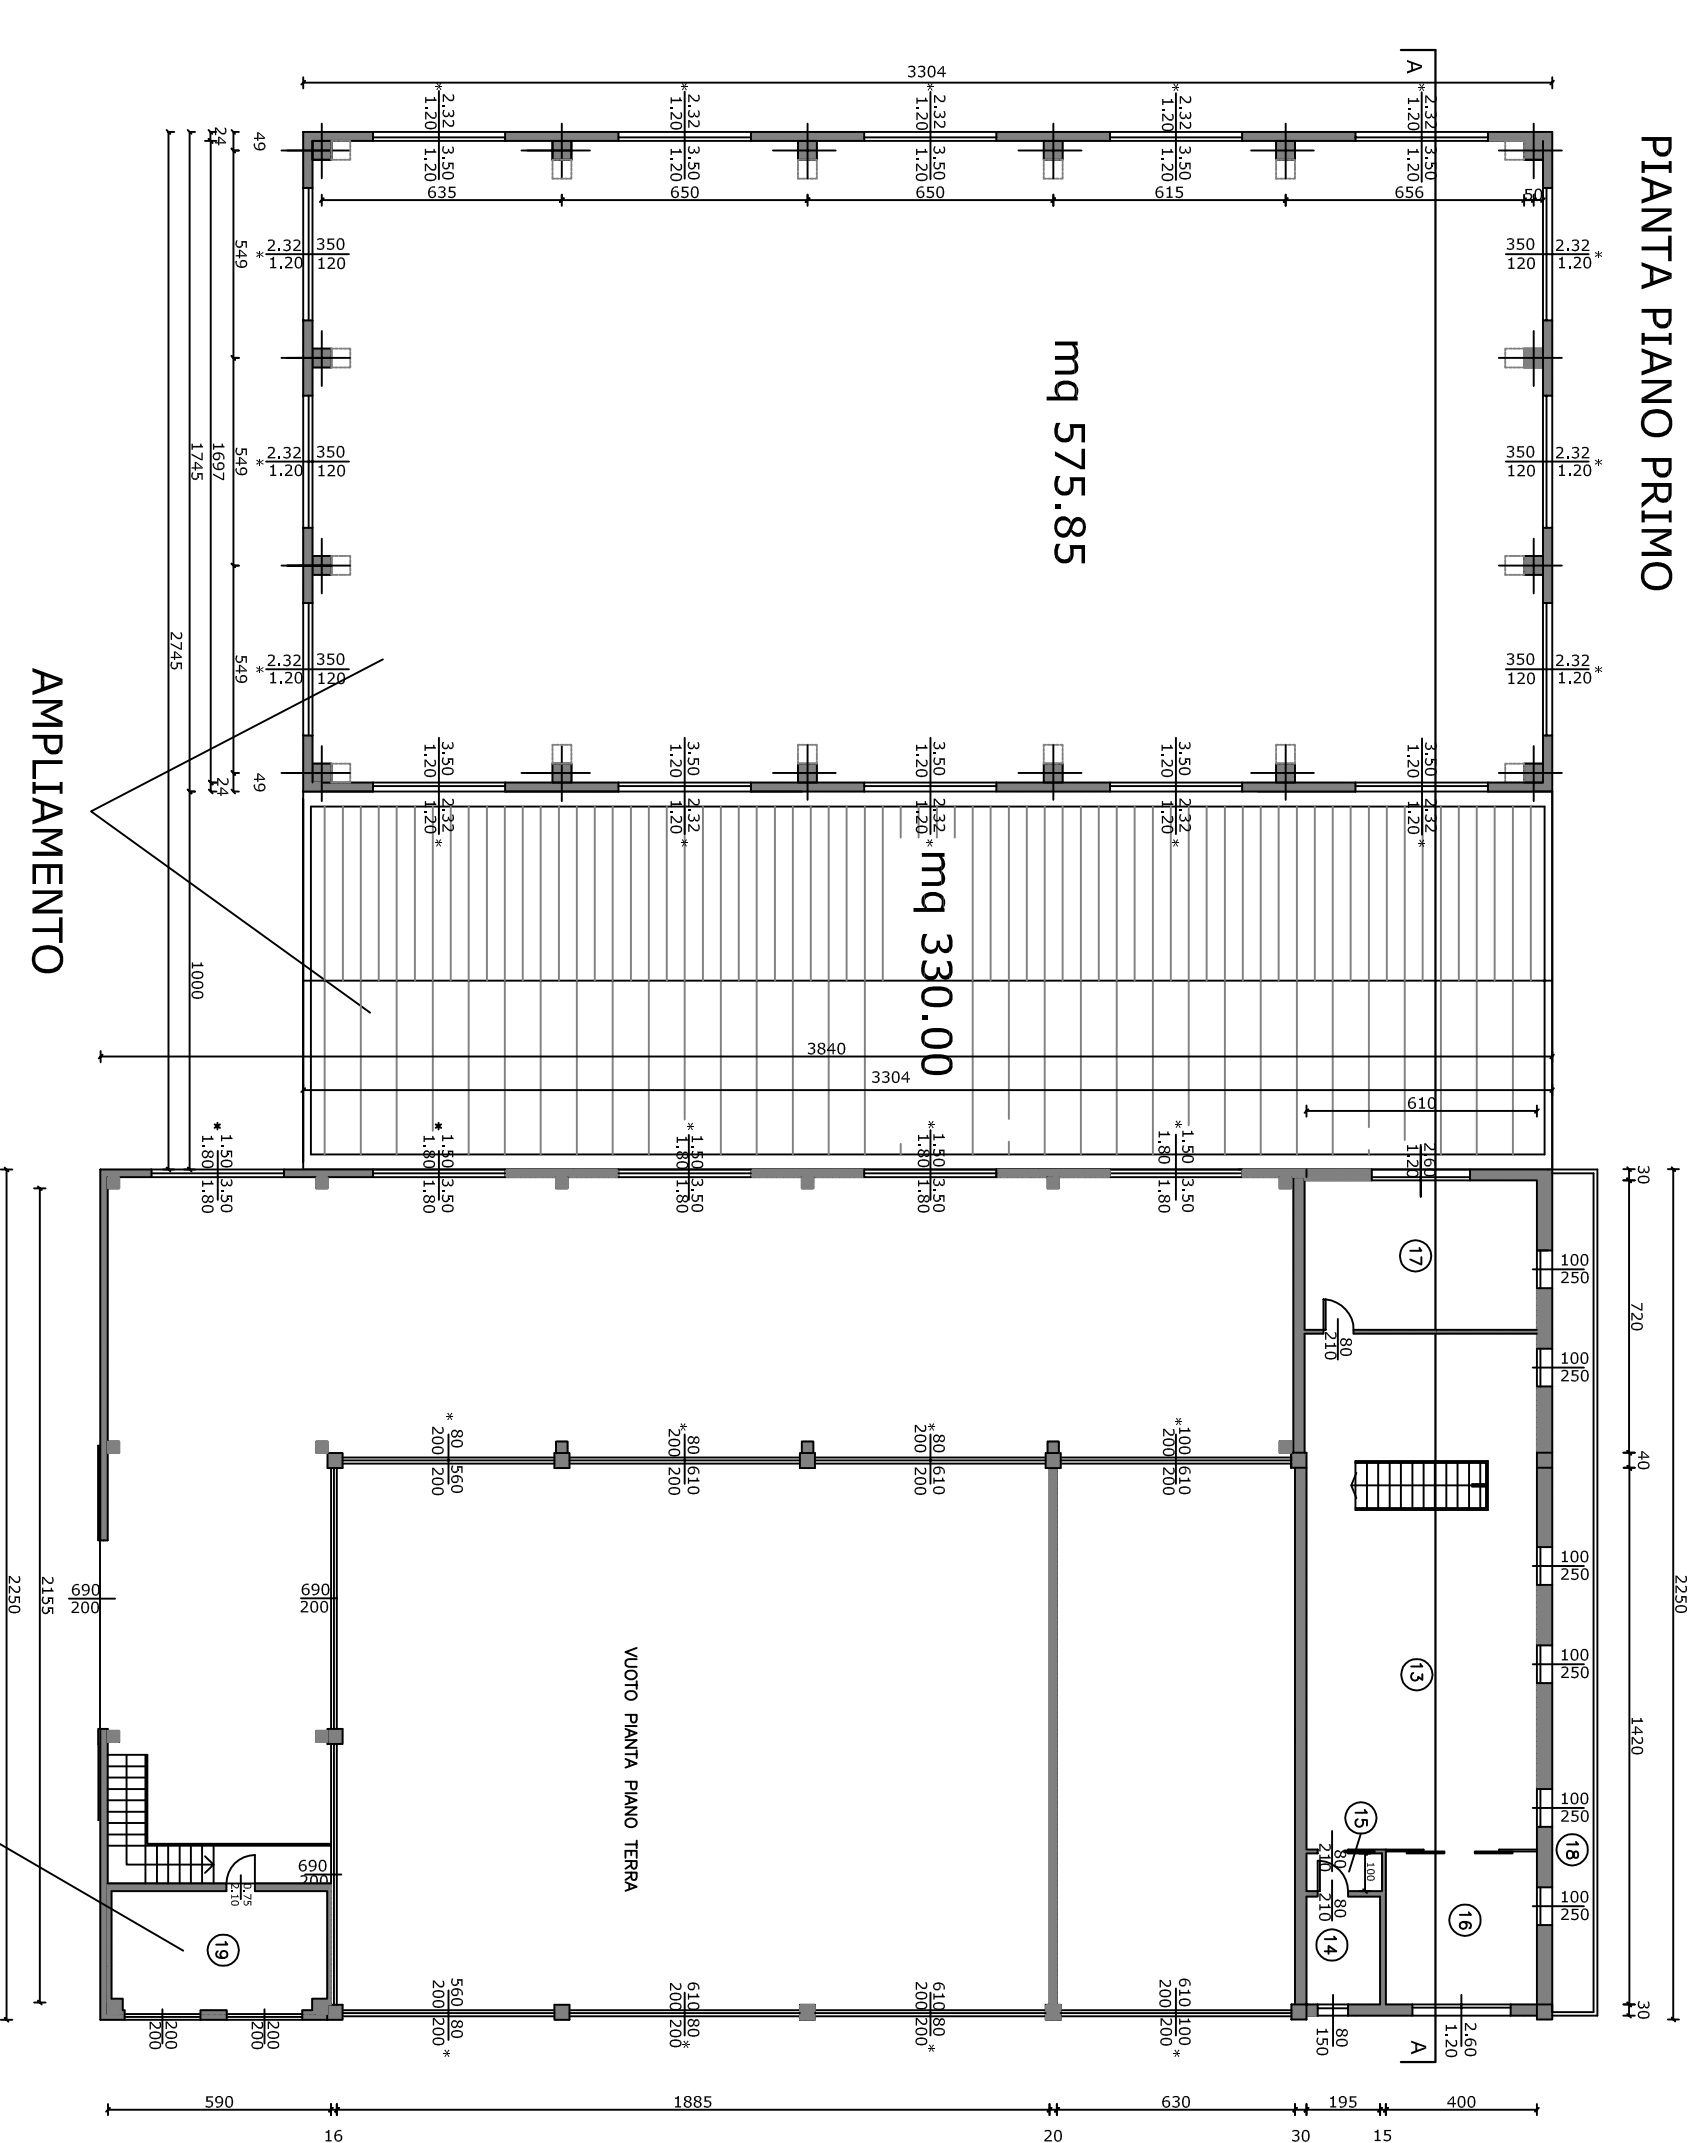

* finestra apribile
aerazione con ventilazione meccanica
ricambio orario 5 vol/h

PIANTA COPERTURA

